



SEKTION
 UTBREDNING AV DROPPZON OCH TRÄDSKYDDSZON
 SKALA A1 1:25, A3 1:50

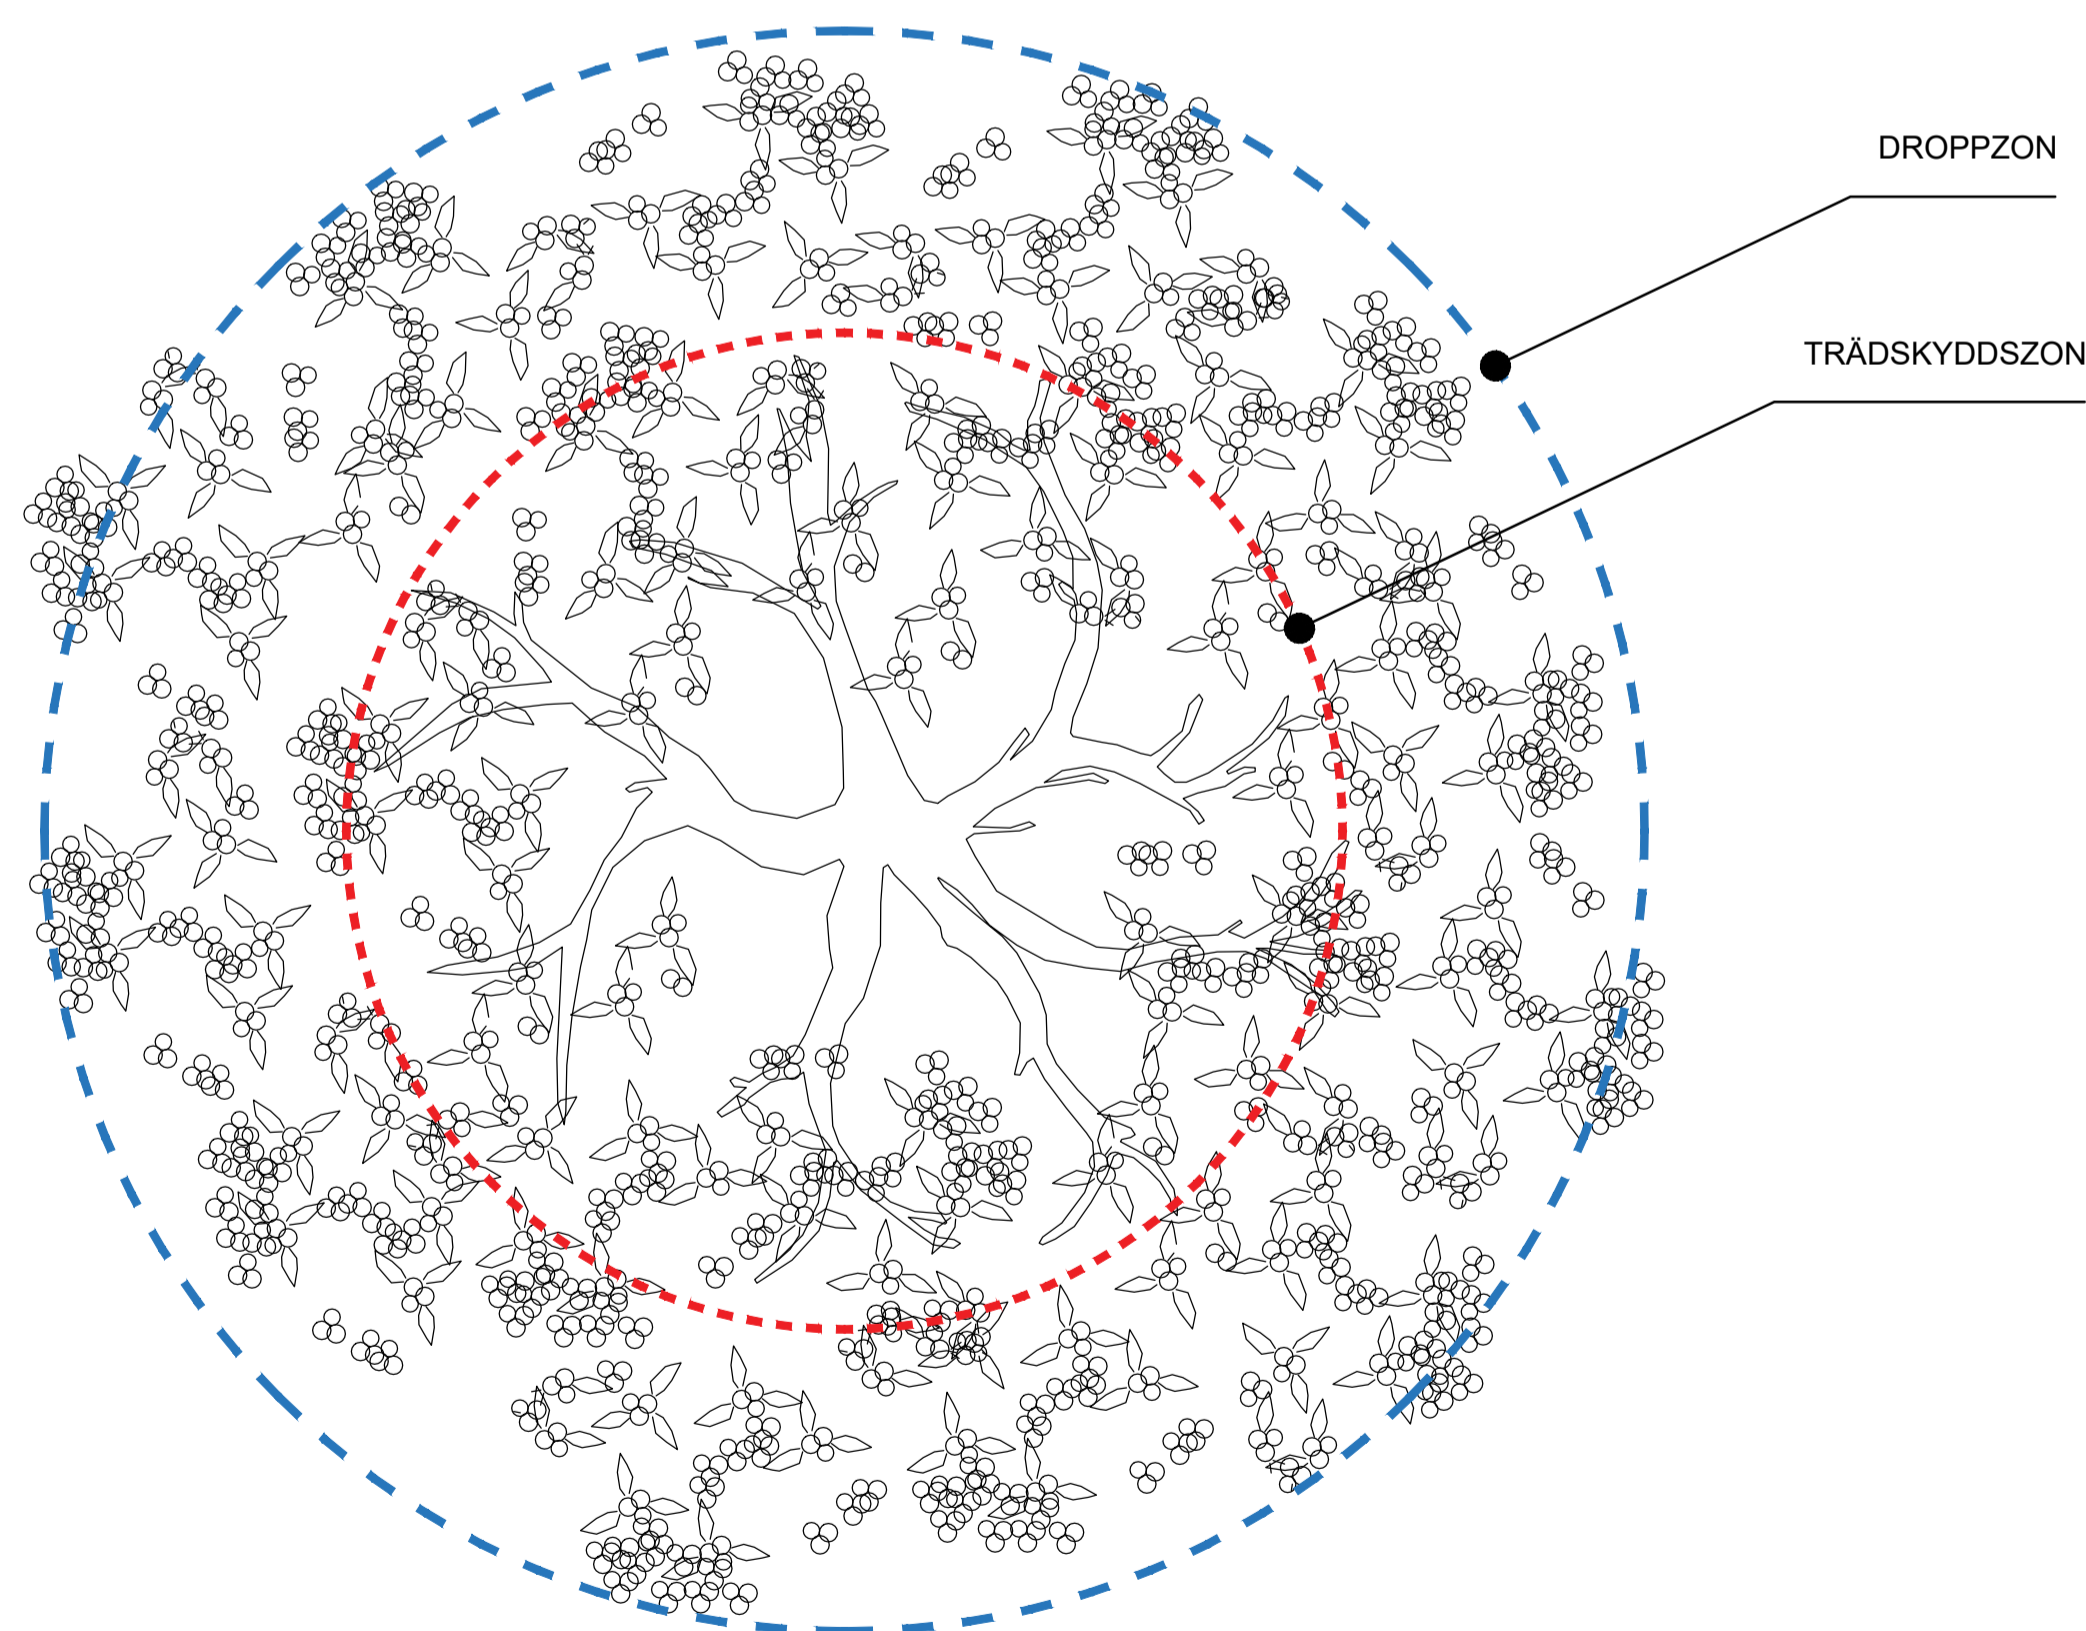

PLAN
 UTBREDNING AV DROPPZON OCH TRÄDSKYDDSZON
 SKALA A1 1:25, A3 1:50

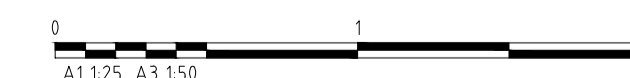

BET	AVSER	DATUM	SIGN
PRINCIPRITNING			
BESTÄLLARE		PROJEKTNUMMER	
SKAPAD AV F BRUHN		UPPDRAGSNUMMER	
GODKÄND AV G NÄSSLANDER		DATUM 2023-05-23	
PRINCIP FÖR DROPPZON OCH TRÄDSKYDDSZON			
SKALA 1:25	FORMAT A1	NUMMER TK PRIN 102	BET